



Lokalizacja elementów obiektu przy których przewiduje się prowadzenie robót budowlanych.

1. - jezdźdźalnia.
2. - wanna hamowna jezdźdźalni.

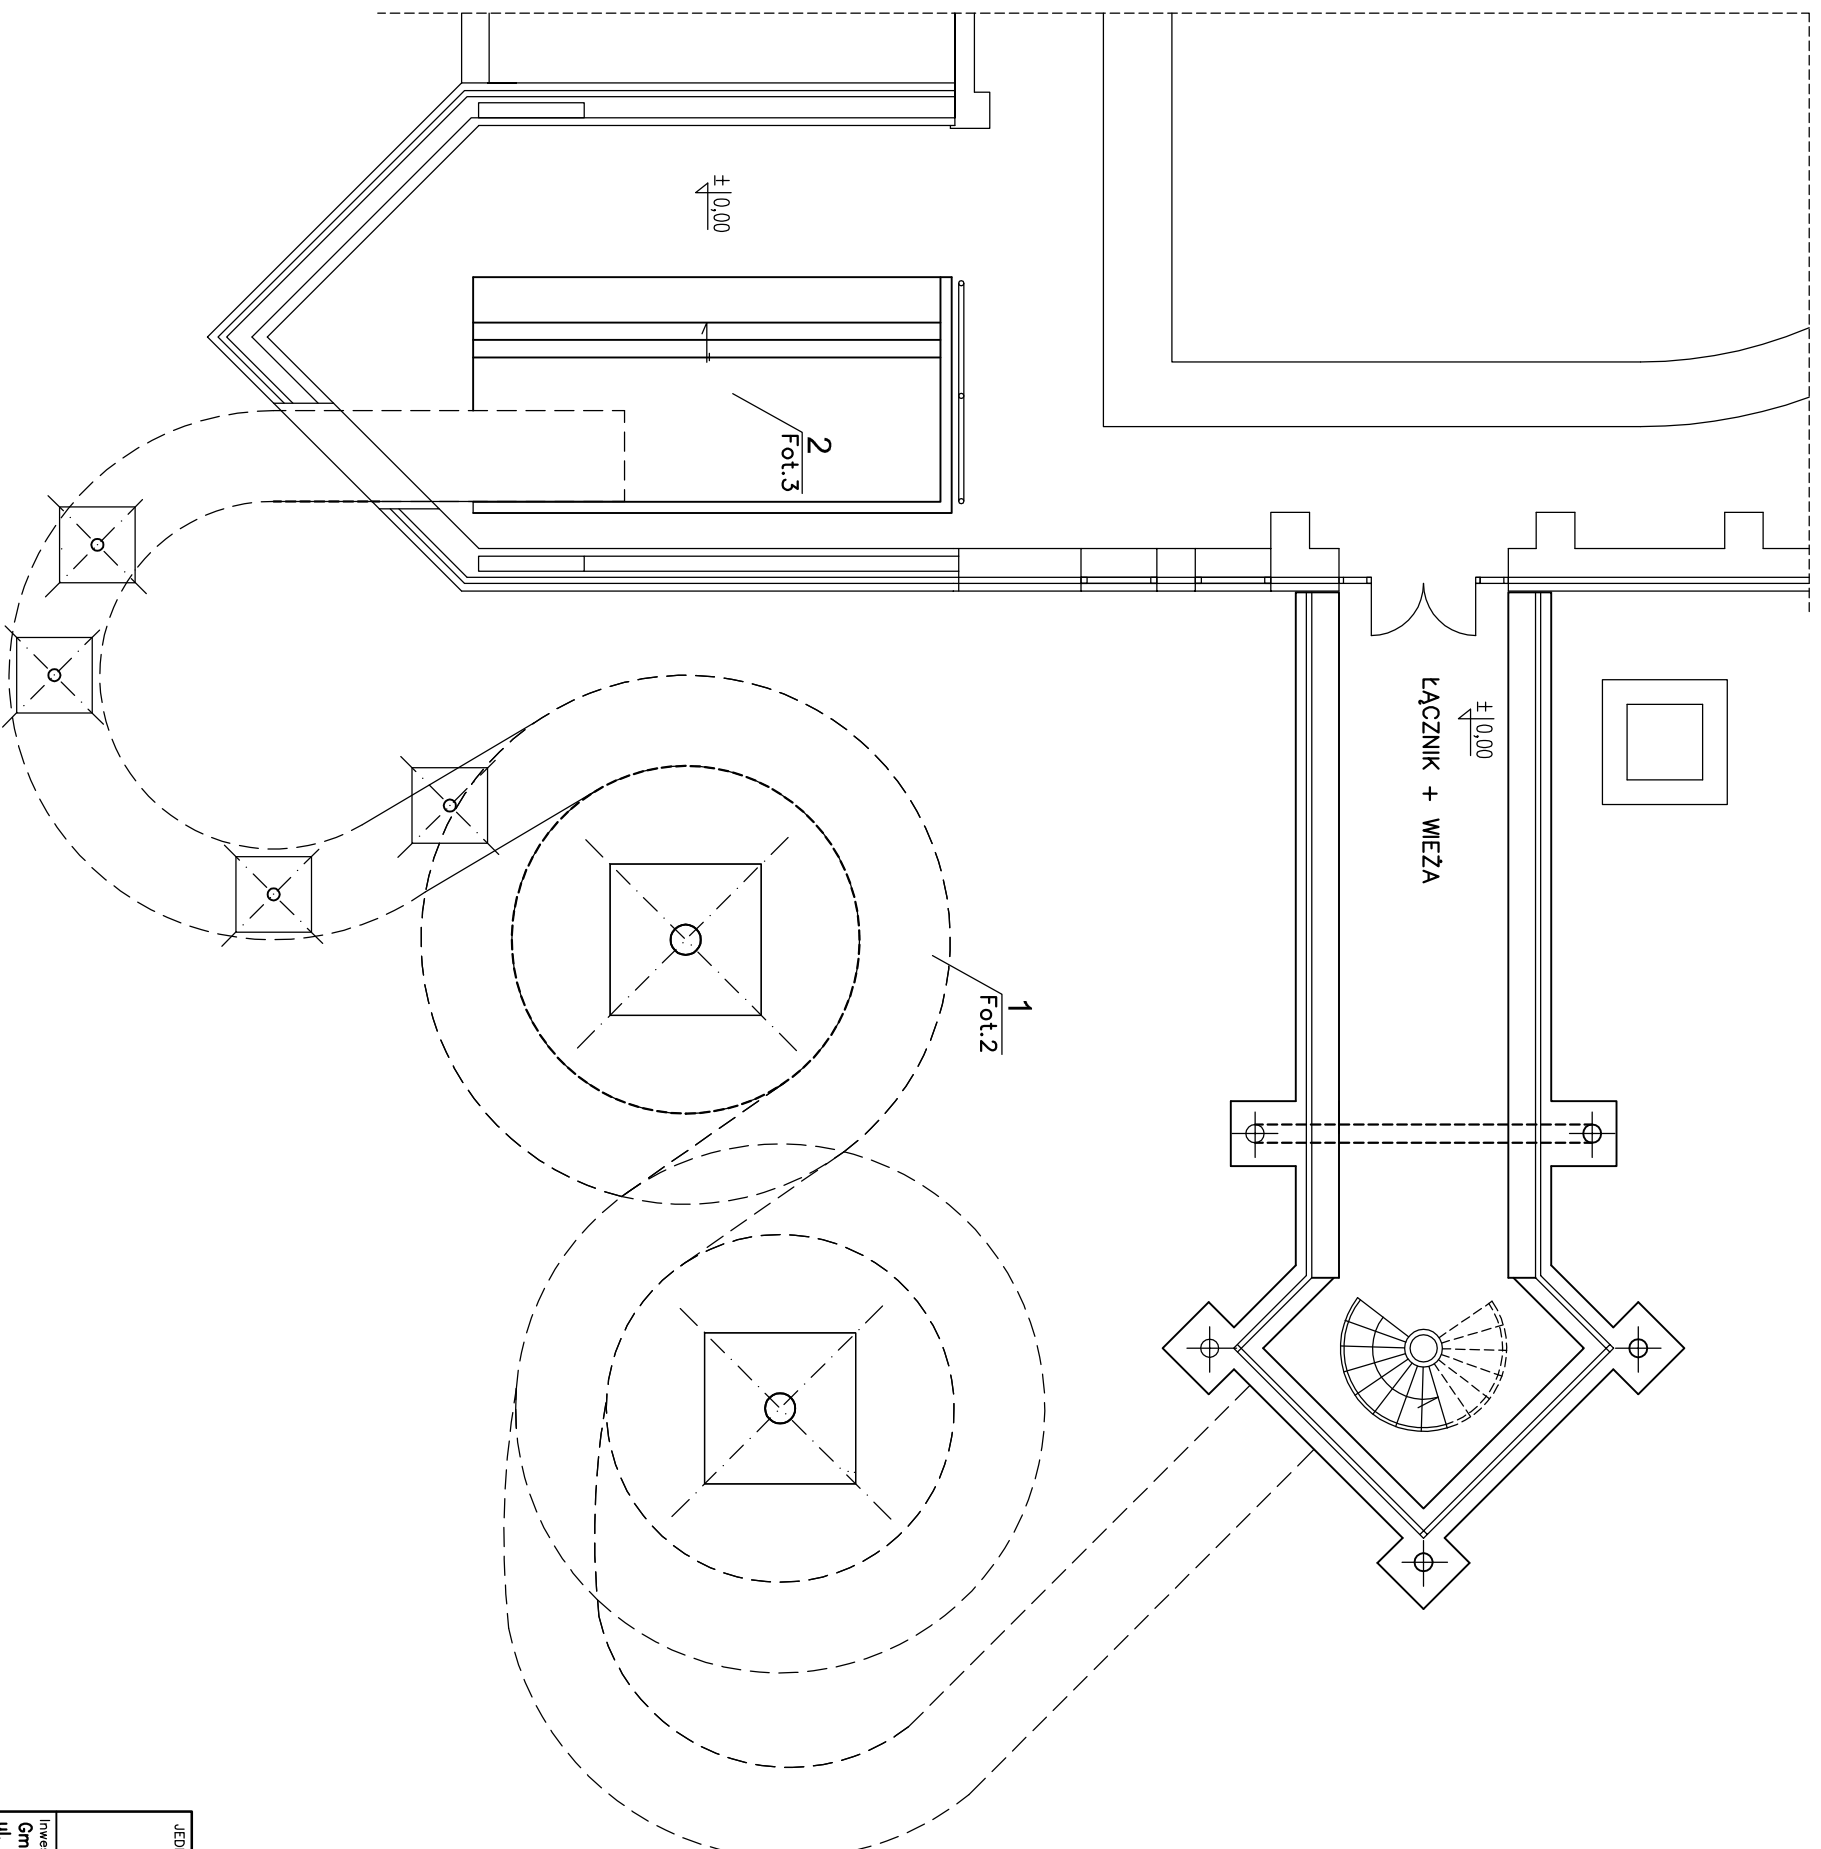

JEDNOSTKA PROJEKTOWA:		Imię i nazwisko		Nr uprawnień		Podpis	
 ANPAS PROJEKTY BUDOWLANE ul. Kilińskiego 16, 28-100 Busko Zdrój t. 41 378 79 05		Projektant:		mgr inż. Andrzej Pasternak		KI-110/97	
Inwestor		Sprawdził:					
Gminy Osirodek Kultury "PERLA" ul. Perlowa 1 26-052 Nowiny		Opracował:					
Nr ewid. działek 270/9, obręb Zagrody							
Nazwa obiektu budowlanego Wymiana siłguz zjeżdżałni zewnętrznej Portu Wodnego "Perla" w Nowinach		Projekt Nr:		Branża:		Faza opracowania	
		556.17		Branża:		PFU	
TREŚĆ RYSUNKU		Symbol opracowania:		Skala:		Rysunek Nr:	
Zakres robót		Data:		1:100		PFU.04	
		02.08.2017					