Z1
ZJEŻDŻALNIA ANACONDA RURA ø 1200
DŁUGOŚĆ – 83,40
SPADEK 10,6%

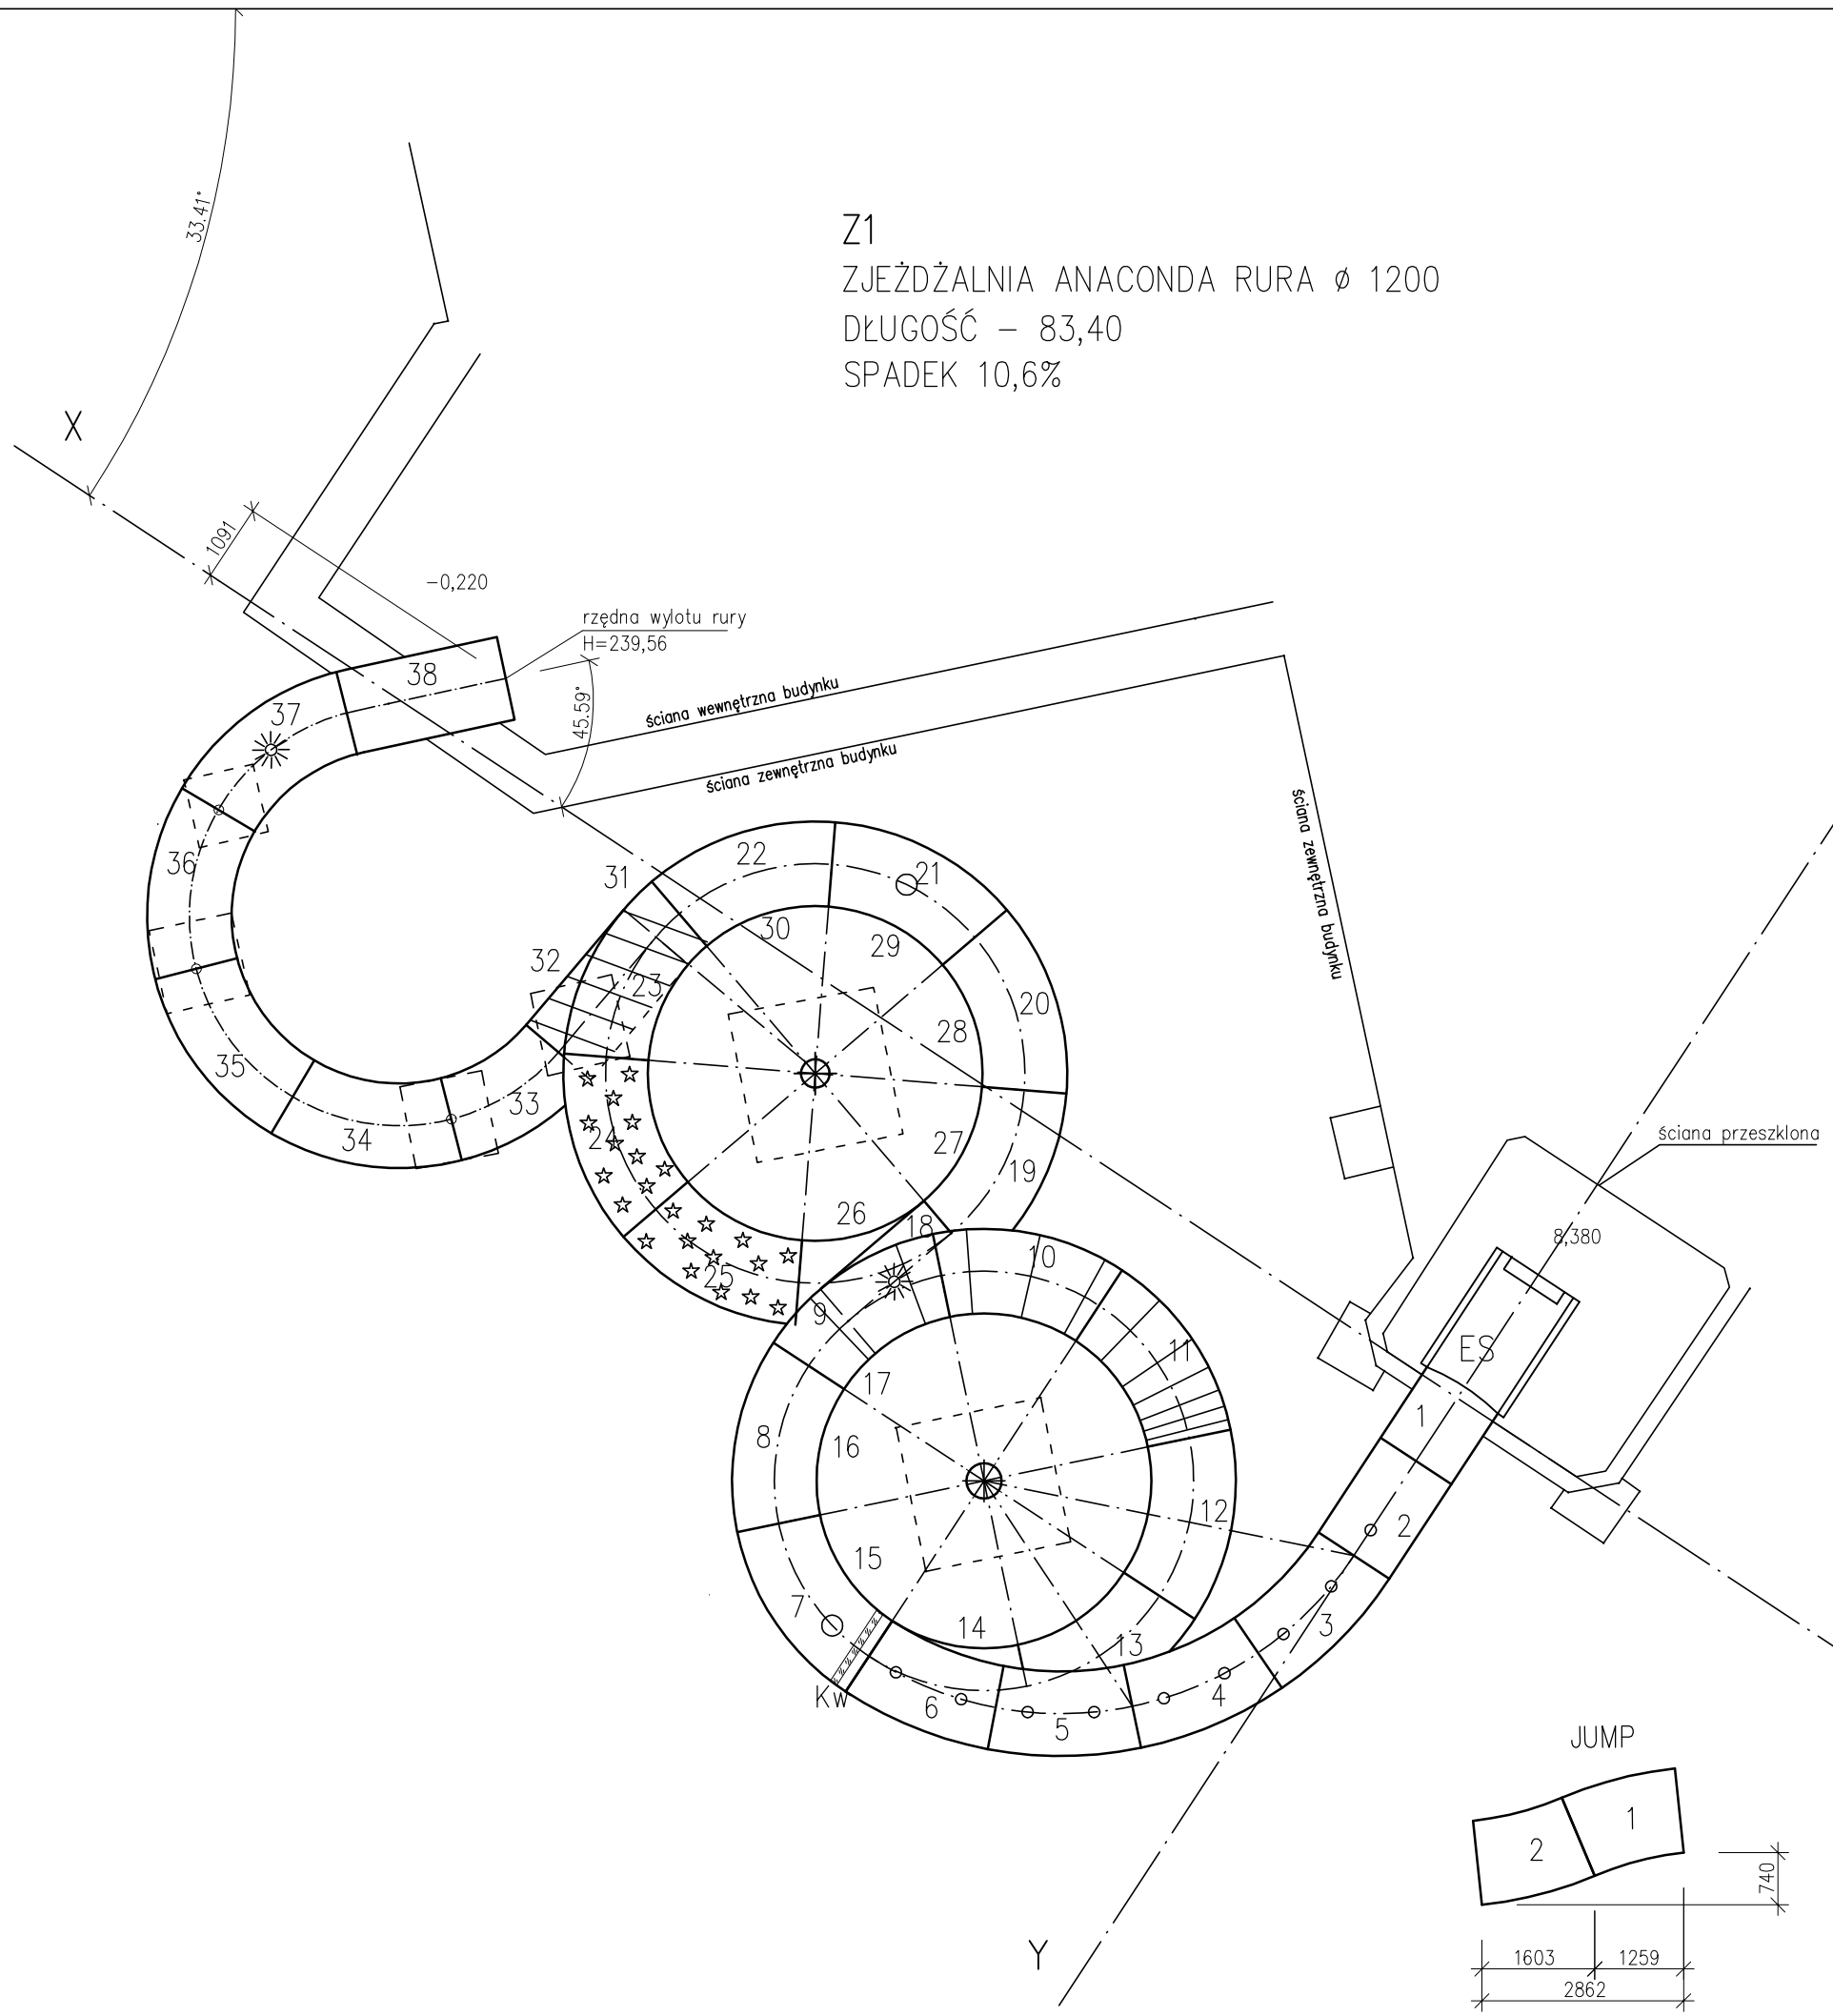

JUMP

ZESTAWIENIE ELEMENTÓW

ES	ELEM. START.	NOWY 1,05	
1	Ł-5-17°	17	Ł-3-16,1°
2	Ł-5-17°	18	P-2,03
3	Ł-5-22,5	19	Ł-3-45
4	Ł-5-22,5	20	Ł-3-45
5	Ł-5-22,5	21	Ł-3-45
6	Ł-5-22,5	22	Ł-3-45
7	Ł-3-45	23	Ł-3-45
8	Ł-3-45	24	Ł-3-45
9	Ł-3-45	25	Ł-3-45
10	Ł-3-45	26	Ł-3-45
11	Ł-3-45	27	Ł-3-41,1
12	Ł-3-45	28	Ł-3-45
13	Ł-3-45	29	Ł-3-45
14	Ł-3-45	30	Ł-3-45
15	Ł-3-45	31	Ł-3-45
16	Ł-3-42,3	32	P-2,15
		33	Ł-3-45
		34	Ł-3-45
		35	Ł-3-36,7
		36	Ł-3-45
		37	Ł-3-45
		38	P-2,21

MULTIMEDIA

ELEM. 2 – 6 – PAS STARTOWY
ELEM. 18, 37 – STROBOSKOP
ELEM. 9, 10, 11 – OKĘGI
ELEM. 32 – SPIRALA
ELEM. 24, 25 – GWIEZDNE NIEBO
ELEM. 7, 21 – GŁOŚNIKI SYSTEMU MP3
Kw – KURTYNA WODNA

UWAGA

zero budynku H=239,78

JEDNOSTKA PROJEKTOWA:
ANPAS PROJEKTY BUDOWLANE
ul. Kilińskiego 16, 28-100 Busko Zdrój
t. 41 378 79 05

	Imię i nazwisko	Nr uprawnień	Podpis
Projektant:	mgr inż. Andrzej Pasternak	KL-110/97	
Sprawdził:			
Opracował:			

Inwestor: Gminny Ośrodek Kultury "PERŁA" ul. Perłowa 1 26-052 Nowiny

Nr ewid. działek: 270/9, obręb Zagrody

Nazwa obiektu budowlanego: Wymiana ślizgu zjeżdżalni zewnętrznej Parku Wodnego "Perła" w Nowinach

TREŚĆ RYSUNKU: Schemat zjeżdżalni – multimedia

Projekt Nr:	Branża:	Faza opracowania
556.17		PFU

Symbol opracowania:	Skala:	Rysunek Nr:
	1:100	PFU.03

Data: 02.08.2017