


Z1  
ZJEŹDŹALNIA ANACONDA RURA Ø 1200  
DŁUGOŚĆ – 83,40  
SPADEK 10,6%

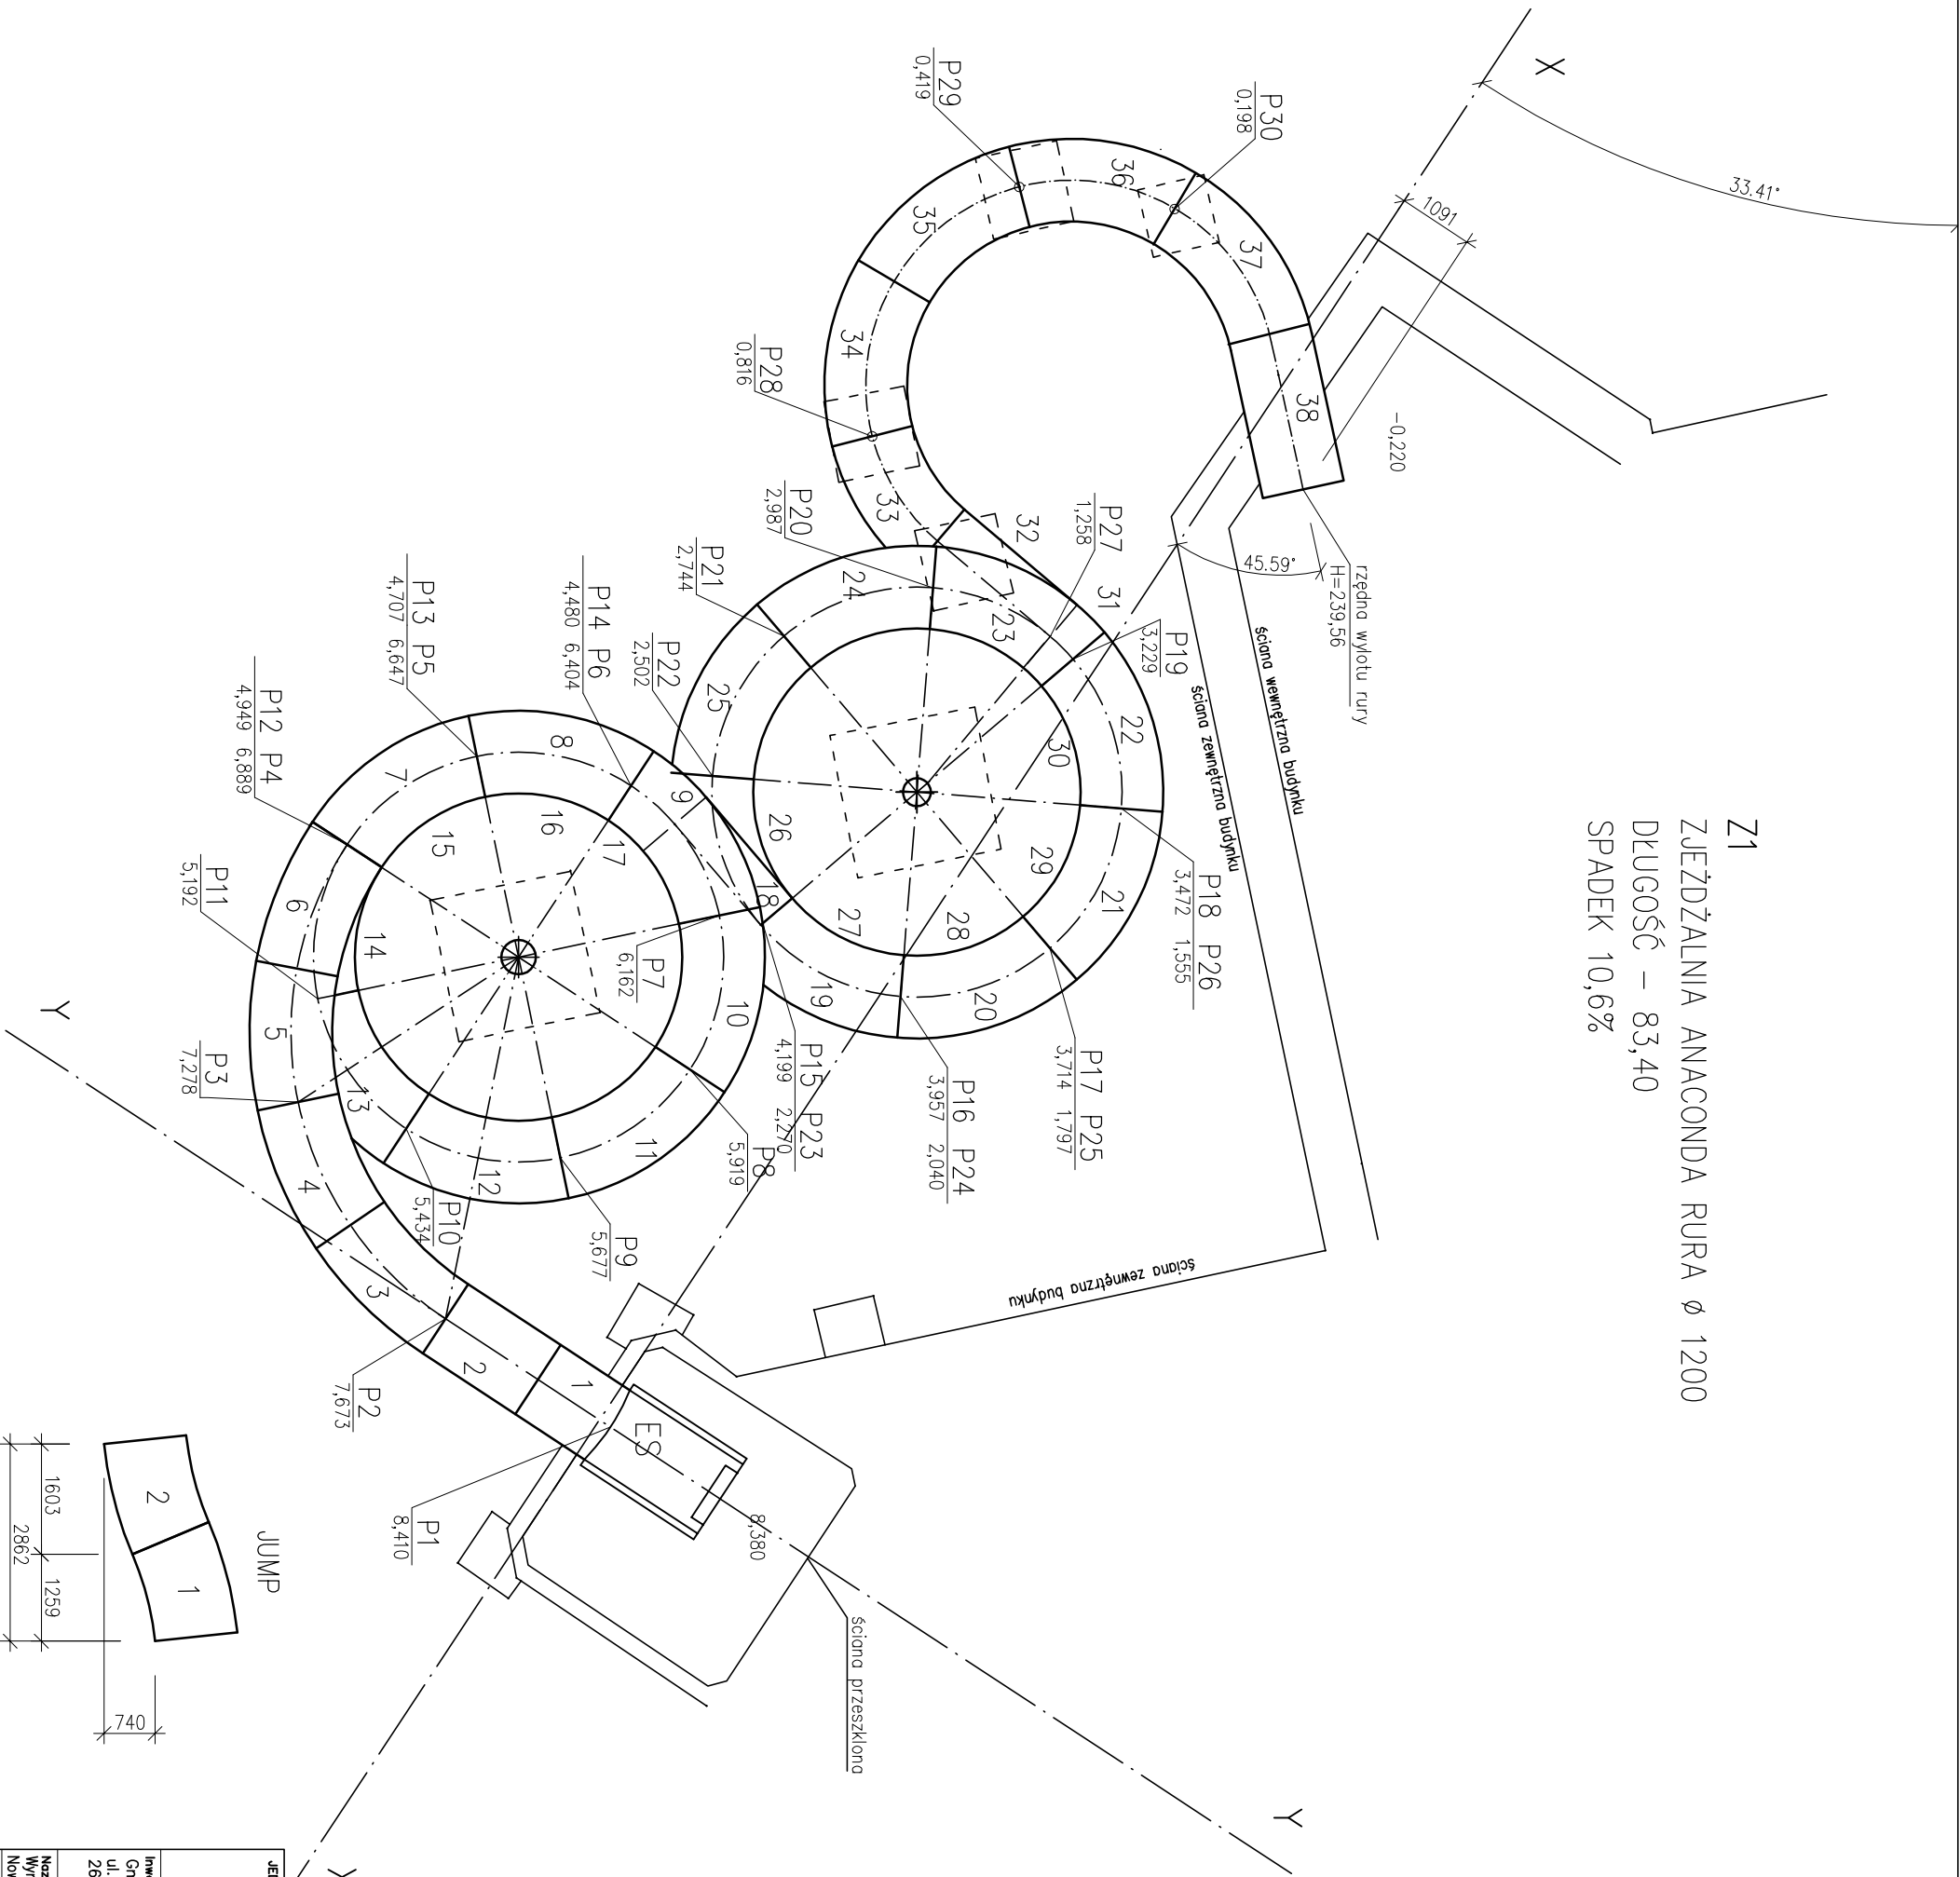

ES	ELEM.	START.	NOWY	1,05
1	Ł-5-17°	17	Ł-3-16,1°	
2	Ł-5-17°	18	P-2,03	
3	Ł-5-22,5	19	Ł-3-45	
4	Ł-5-22,5	20	Ł-3-45	
5	Ł-5-22,5	21	Ł-3-45	
6	Ł-5-22,5	22	Ł-3-45	
7	Ł-3-45	23	Ł-3-45	
8	Ł-3-45	24	Ł-3-45	
9	Ł-3-45	25	Ł-3-45	
10	Ł-3-45	26	Ł-3-45	
11	Ł-3-45	27	Ł-3-41,1	
12	Ł-3-45	28	Ł-3-45	
13	Ł-3-45	29	Ł-3-45	
14	Ł-3-45	30	Ł-3-45	
15	Ł-3-45	31	Ł-3-45	
16	Ł-3-42,3	32	P-2,15	

33	Ł-3-45
34	Ł-3-45
35	Ł-3-36,7
36	Ł-3-45
37	Ł-3-45
38	P-2,21

UWAGA  
zero budynku H=239,78

JEDNOŚĆKA PROJEKTOWA:		Imię i nazwisko		Nr uprawnień		Podpis
<div><div><div></div><div>ANPAS</div><div>PROJEKTY BUDOWLANE</div><div>ul. Kulickiego 16, 28-100 Busko Zdrój</div><div>L. 41 378 79 05</div></div></div>		mgr inż. Andrzej Posternok		KL-110/97		
Investor Gmina Ośrodek Kultury "PERLA" ul. Perłowa 1 26-052 Nowiny		Nr ewid. działek 270/9, obręb Zagrody		Sprawdził:		
Nazwa obiektu budowlanego Wymiana siłozu zjeżdżalni zewnętrznej Parku Wodnego "Perła" w Nowinach		Projekt Nr: 556.17		Branża: PFU		Faza opracowania
TREŚĆ RYSUNKU Schemat zjeżdżalni		Symbol opracowania:		Skala: 1:100		Rysunek Nr: PFU.02
Data: 02.08.2017						